


GINSEN

283㎡／85坪 天井高 3.05m

5月21分科会 **A** ①案

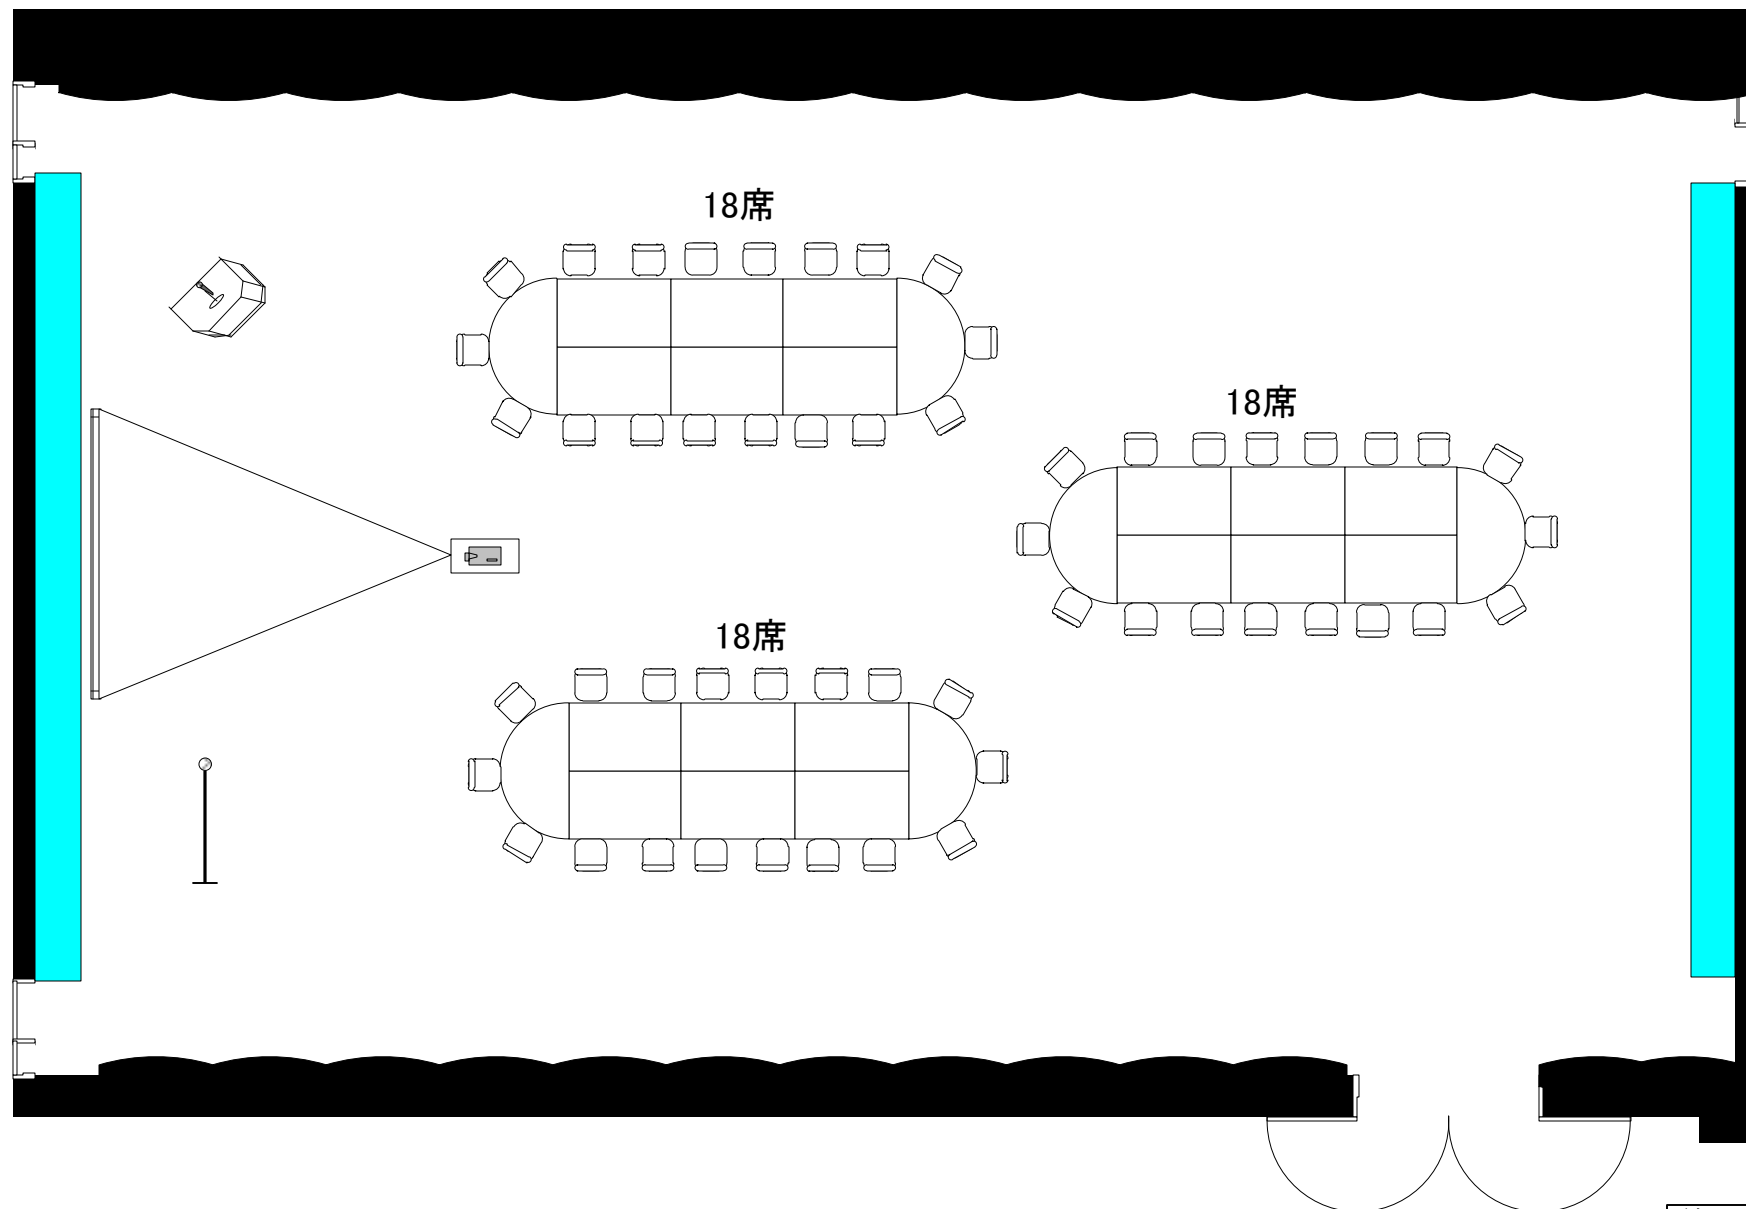

縮尺

1/100