


新 緑

面積 172m<sup>2</sup>/52坪  
天井高 2.8m

分科会 C ①案  
54名

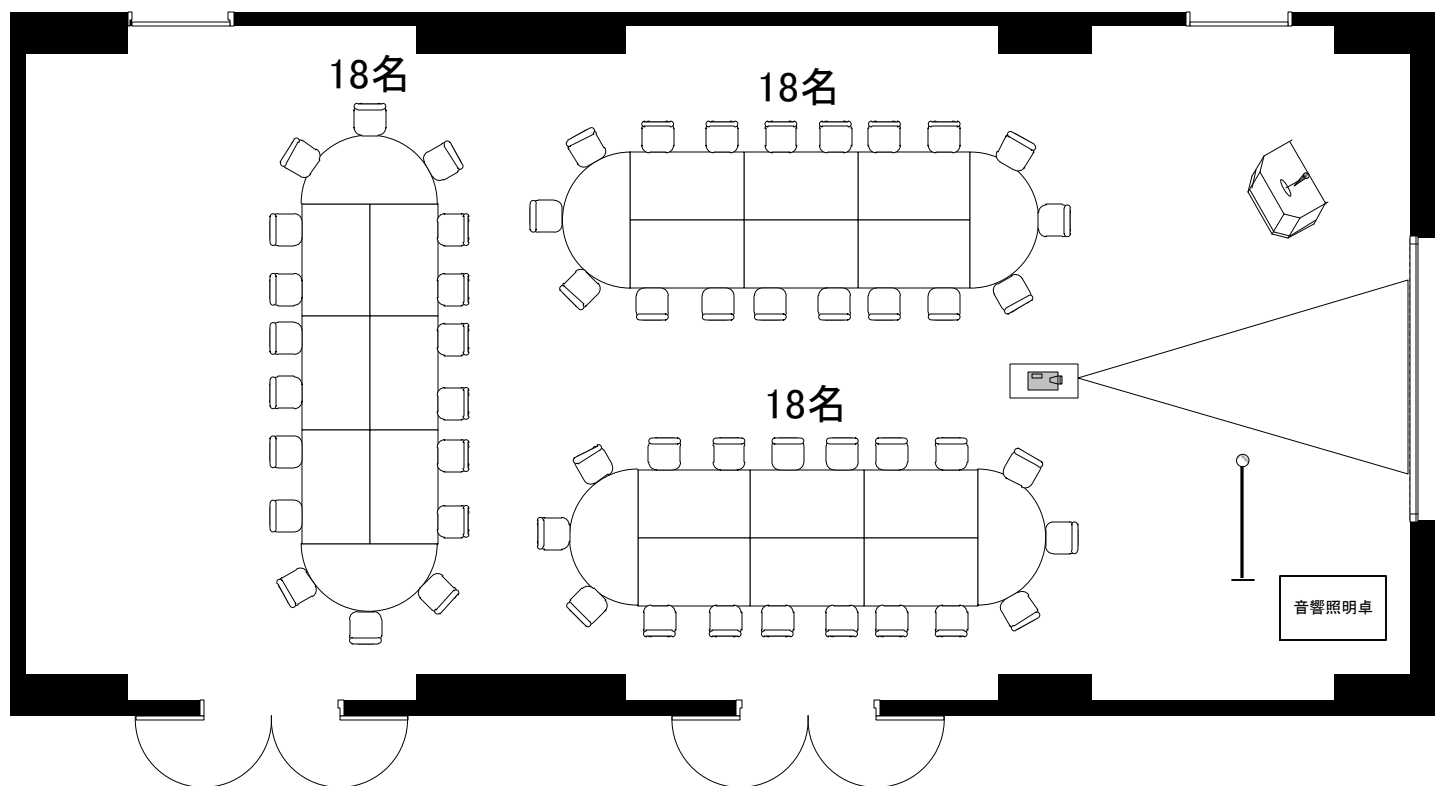

縮尺

1/100