


紅 葉

面積 149m²/45坪
天井高 2.8m

分科会 B ①案 54名

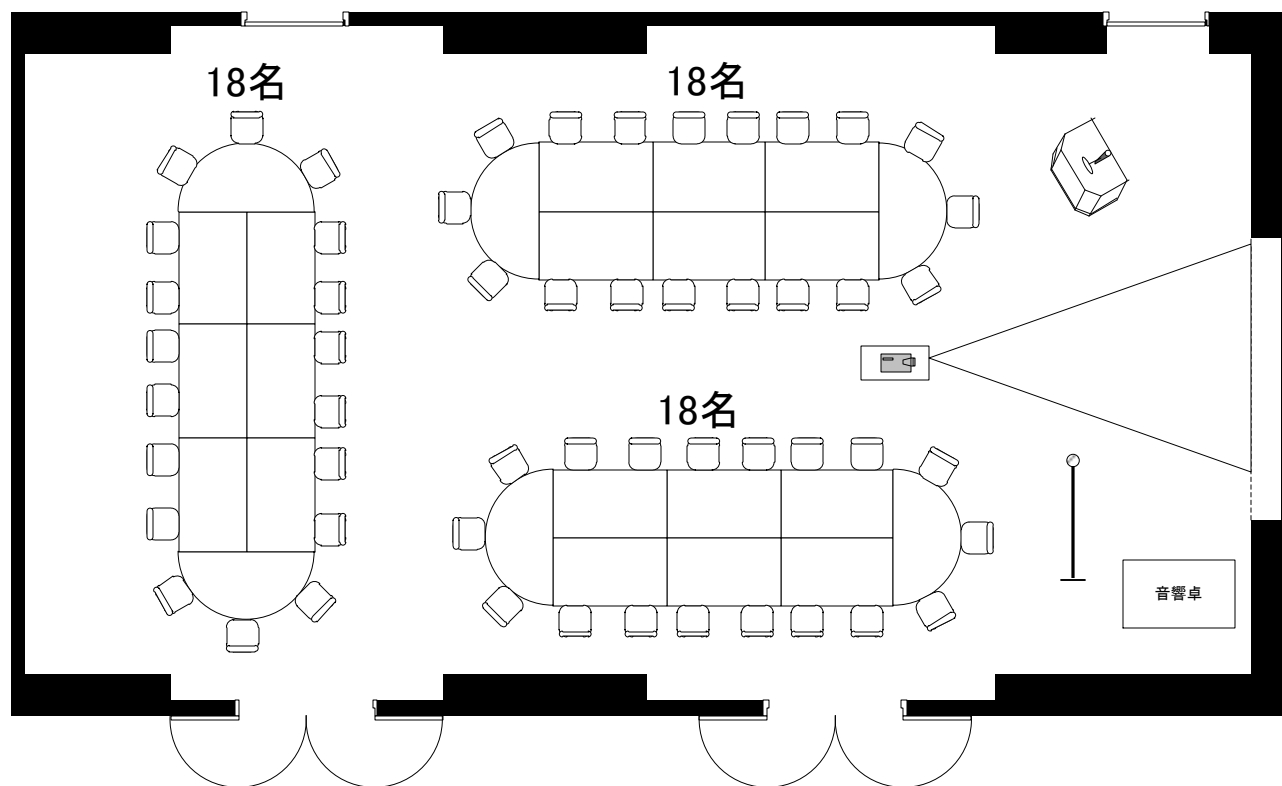

縮尺

1/100